



# LATVIA K

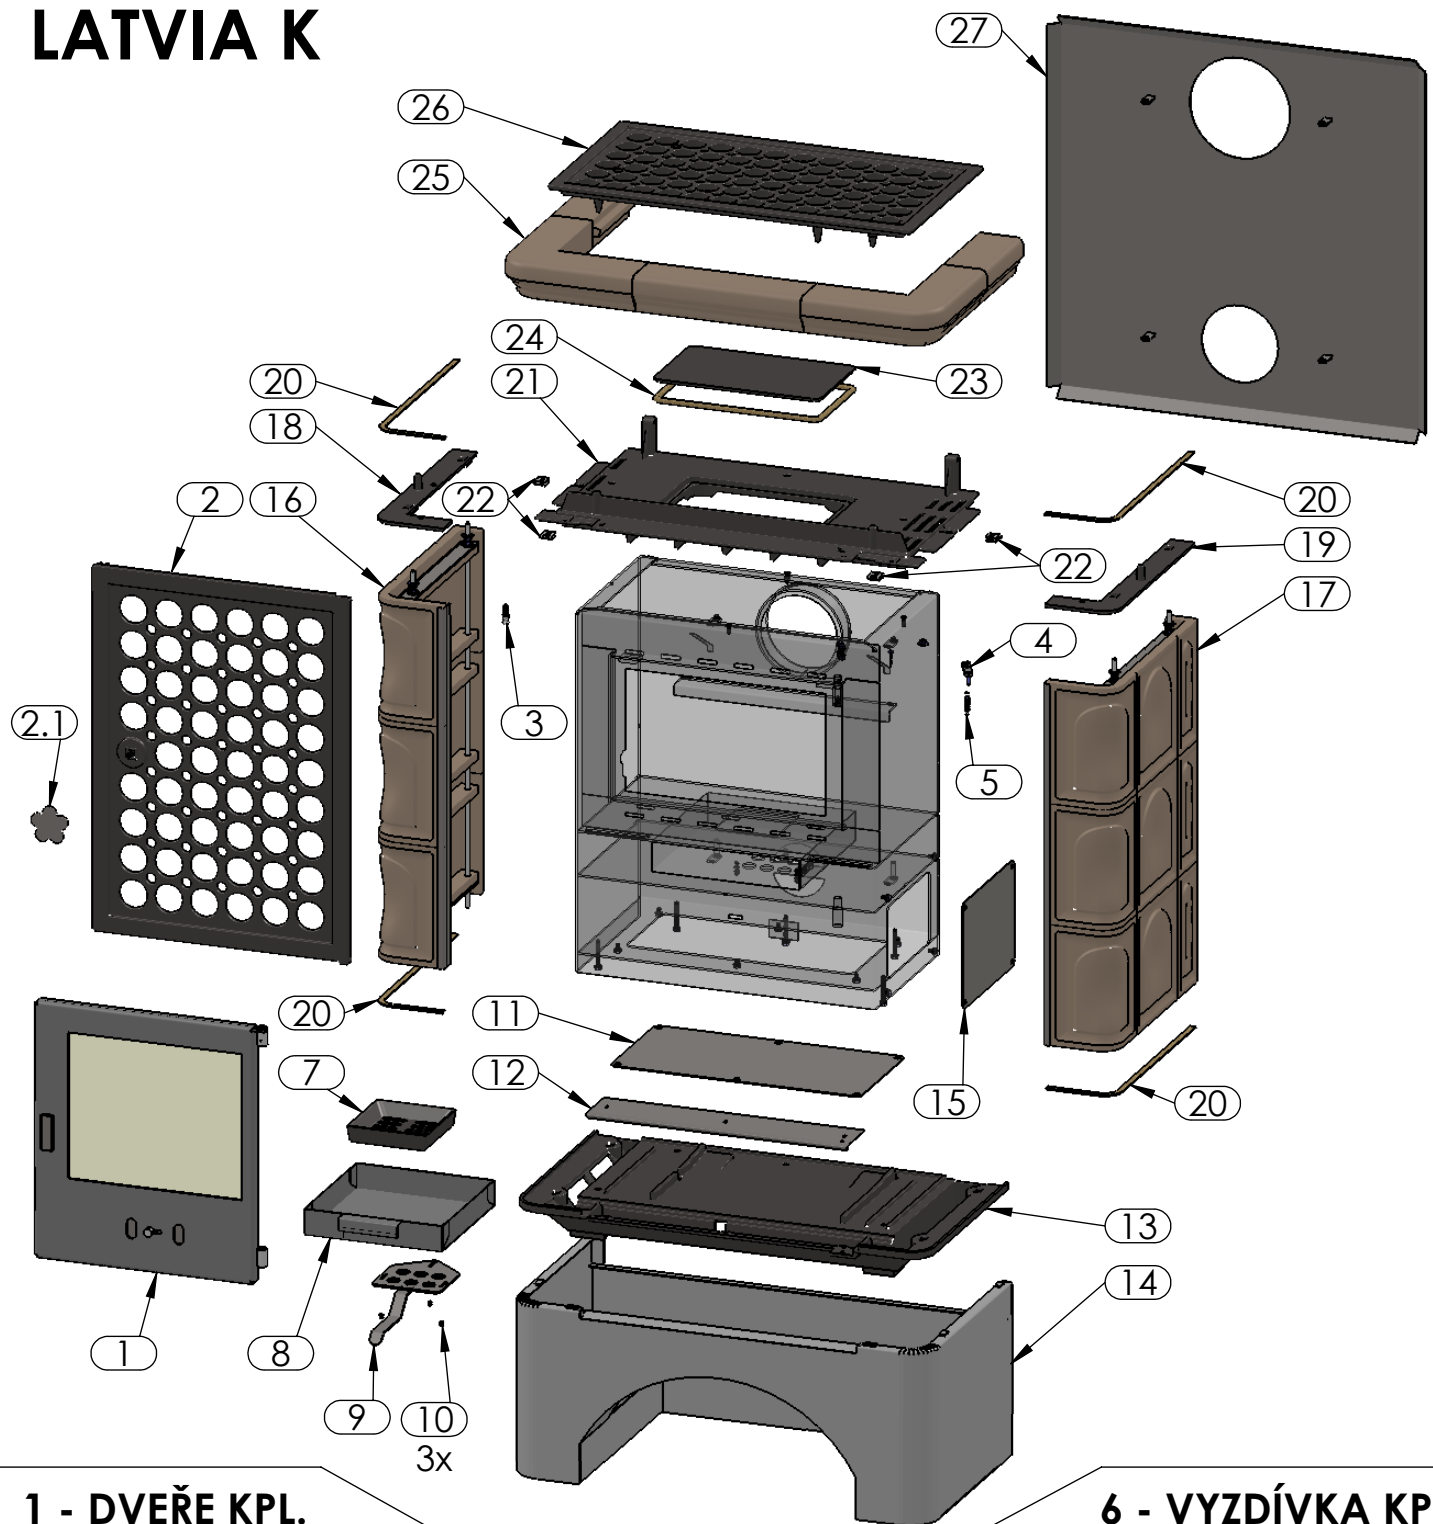

## 1 - DVEŘE KPL.

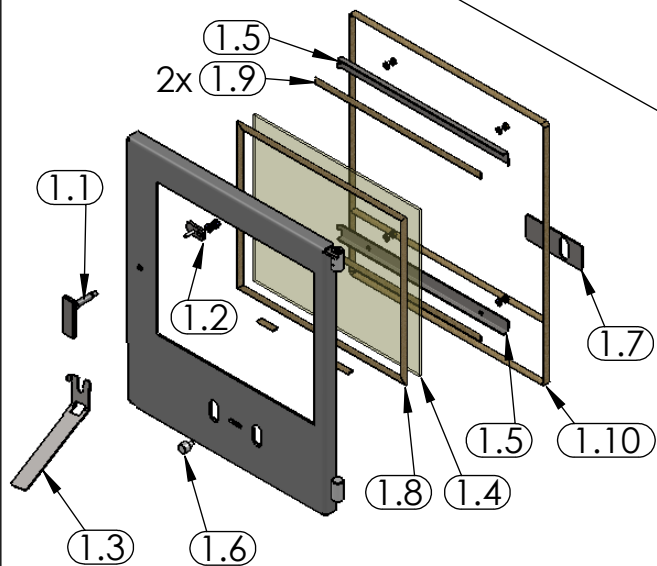

## 6 - VYZDÍVKA KPL.

